ਦਫਤਰ ਡਾਇਰੈਕਟਰ ਸਿੱਖਿਆ ਵਿਭਾਗ (ਸੈਸਿ) ਪੰਜਾਬ ਕੰਪਲੈਕਸ
ਪੰਜਾਬ ਸਕੂਲ ਸਿੱਖਿਆ ਬੋਰਡ, ਫੇਜ-8, ਐਸ.ਏ.ਐਸ. ਨਗਰ
(ਸਪੋਰਟਸ ਸਾਖਾ)

ਵੱਲ

ਸਮੂਹ ਜਿਲ੍ਹਾ ਸਿੱਖਿਆ ਅਫਸਰ (ਐਸਿ/ਸੈਸਿ)
ਪੰਜਾਬ।

ਈ ਫਾਈਲ ਨੰ਼ਃ 170081/20222256481
ਮਿਤੀ 23-09-2022

ਵਿਸ਼ਾ: EDS-52-Development of playgrounds ਸਕੀਮ ਸਾਲ 2022-23 ਅਧੀਨ ਪੰਜਾਬ ਰਾਜ ਦੇ ਸਰਕਾਰੀ ਸਕੂਲਾਂ ਵਿੱਚ ਖੇਡਾਂ ਦਾ ਮਿਆਰ ਉੱਚਾ ਚੁੱਕਣ ਲਈ ਵਿੱਤੀ ਸਹਾਇਤਾ ਦੇਣ ਸਬੰਧੀ।

ਉਪਰੋਕਤ ਵਿਸ਼ੇ ਦੇ ਸਬੰਧ ਵਿੱਚ ਆਪ ਨੂੰ ਲਿਖਿਆ ਜਾਂਦਾ ਹੈ ਕਿ ਵਿੱਤੀ ਸਾਲ 2022-23 ਅਧੀਨ ਵਿਸ਼ਾ ਅੰਕਿਤ ਗ੍ਰਾਂਟ ਵਿੱਚੋਂ ਆਪ ਦੇ ਅਧੀਨ ਆਉਂਦੇ ਸਕੂਲਾਂ ਦੀ ਮੰਗ ਅਨੁਸਾਰ ਸਬੰਧਤ ਡੀ.ਐਮ. ਸਪੋਰਟਸ ਦੀਆਂ ਸਿਫਾਰਸਾਂ ਸਨਮੁੱਖ ਵੱਖ-2 ਖੇਡਾਂ ਲਈ ਖੇਡ ਮੈਦਾਨ ਤਿਆਰ ਕਰਨ ਅਤੇ ਖੇਡ ਸਮਾਨ ਖਰੀਦਣ ਆਦਿ ਸਬੰਧੀ 1.50 ਕਰੋੜ ਰੁਪਏ ਦੀ ਗ੍ਰਾਂਟ ਜਾਰੀ ਕੀਤੀ ਗਈ ਹੈ ਜੋ ਕਿ ਸਮੂਹ ਜਿਲ੍ਹਾ ਸਿੱਖਿਆ ਅਫਸਰ (ਐਸਿ) ਪੰਜਾਬ ਦੇ ਖਾਤਿਆਂ ਵਿੱਚ ਜਿਲ੍ਹਾਵਾਰ ਟ੍ਰਾਂਸਫਰ ਕਰ ਦਿੱਤੀ ਗਈ ਹੈ।

ਇਹ ਦੇਖਣ ਵਿੱਚ ਆਇਆ ਹੈ ਕਿ ਦਫਤਰ ਜਿਲ੍ਹਾ ਸਿੱਖਿਆ ਅਫਸਰ (ਐਸਿ) ਪੰਜਾਬ ਦੁਆਰਾ ਵਿਭਾਗ ਵੱਲੋਂ ਜਾਰੀ ਗ੍ਰਾਂਟ ਸਮੇਂ ਸਿਰ ਸਬੰਧਤ ਸਕੂਲਾਂ ਨੂੰ ਜਾਰੀ ਨਹੀ ਕੀਤੀ ਜਾਂਦੀ ਜਿਸ ਕਰਕੇ ਸਕੂਲ ਮੁੱਖੀਆਂ ਨੂੰ ਸਮੇਂ ਸਿਰ ਖੇਡ ਮੈਦਾਨ/ਖੇਡ ਸਮਾਨ ਖਰੀਦਣ ਦਾ ਕੰਮ ਮੁਕੰਮਲ ਕਰਨ ਵਿੱਚ ਔਕੜ ਆਉਂਦੀ ਹੈ ਅਤੇ ਇਸ ਦੇ ਫਲਸਰੂਪ ਦਿੱਤੀ ਗ੍ਰਾਂਟ ਦਾ ਵਰਤੋ ਸਰਟੀਫਿਕੇਟ ਸਮੇਂ ਸਿਰ ਜਾਰੀ ਨਹੀ ਹੋ ਪਾਉਂਦਾ।

ਇਸ ਲਈ ਸਮੂਹ ਜਿਲ੍ਹਾ ਸਿੱਖਿਆ ਅਫਸਰ (ਐਸਿ) ਪੰਜਾਬ ਵਿਭਾਗ ਵੱਲੋਂ ਜਾਰੀ ਗ੍ਰਾਂਟ 02 ਦਿਨ ਦੇ ਅੰਦਰ ਨੱਥੀ ਲਿਸਟ ਅਨੁਸਾਰ ਸਬੰਧਤ ਸਕੂਲ ਮੁੱਖੀਆਂ ਨੂੰ ਟ੍ਰਾਂਸਫਰ ਕਰਨੀ ਯਕੀਨੀ ਬਣਾਉਣ ਅਤੇ ਮੁੱਖ ਦਫਤਰ ਨੂੰ ਰਿਪੋਰਟ ਕਰਨ ਕਿ ਸਬੰਧਤ ਸਕੂਲ ਮੁੱਖੀਆਂ ਨੂੰ ਗ੍ਰਾਂਟ ਟ੍ਰਾਂਸਫਰ ਕਰ ਦਿੱਤੀ ਗਈ ਹੈ।

ਇਸ ਤੋਂ ਇਲਾਵਾ ਵੱਖ-2 ਖੇਡਾਂ ਲਈ ਖੇਡ ਮੈਦਾਨ ਤਿਆਰ ਕਰਨ ਅਤੇ ਖੇਡਾਂ ਦਾ ਸਮਾਨ ਖਰੀਦਣ ਲਈ ਨਾਲ ਨੱਥੀ ਸਪੈਸੀਫਿਕੇਸ਼ਨਾਂ ਅਤੇ ਹੇਠ ਲਿਖੀਆਂ ਹਦਾਇਤਾਂ ਅਨੁਸਾਰ ਕਾਰਵਾਈ ਕੀਤੀ ਜਾਵੇਃ

1. ਖੇਡ ਮੈਦਾਨਾਂ ਦਾ ਨਿਰਮਾਣ ਅਤੇ ਖੇਡਾਂ ਦਾ ਸਮਾਨ ਖਰੀਦਣ ਸਮੇਂ ਖੇਡ ਨਿਯਮਾਂ ਨੂੰ ਧਿਆਨ ਵਿੱਚ ਰੱਖਿਆ ਜਾਵੇ।
2. ਖੇਡਾਂ ਦਾ ਸਮਾਨ ਵਧੀਆਂ ਕੁਆਲਟੀ ਦਾ ਮਜਬੂਤ ਅਤੇ ਹੰਢਣਸਾਰ ਹੋਣਾ ਚਾਹੀਦਾ ਹੈ।
3. ਖੇਡਾਂ ਦਾ ਸਮਾਨ ਖਰੀਦਣ ਸਮੇਂ ਵਿੱਤੀ ਨਿਯਮਾਂ ਅਨੁਸਾਰ ਜੈਮ ਪੋਰਟਲ ਰਾਹੀਂ ਖਰੀਦ ਕੀਤੀ ਜਾਵੇ।
4. ਖੇਡਾਂ ਦਾ ਸਮਾਨ ਖਰੀਦਣ ਸਮੇਂ ਖਿਡਾਰੀ/ਖਿਡਾਰਣ ਦੀ ਉਮਰ, ਲਿੰਗ ਅਤੇ ਪੱਧਰ ਦਾ ਧਿਆਨ ਰੱਖਿਆ ਜਾਵੇ।
5. ਕੀਤੀ ਖਰੀਦ ਦਾ ਸਟਾਕ ਰਜਿਸਟਰ ਮੇਨਟੇਨ ਕੀਤਾ ਜਾਵੇ।

6. ਖੇਡ ਮੈਦਾਨ ਦਾ ਨਿਰਮਾਣ ਕਰਦੇ ਸਮੇਂ ਅਤੇ ਸਮਾਨ ਦੀ ਖਰੀਦ ਸਮੇਂ ਖਿਡਾਰੀਆਂ ਦੀ ਸੁਰੱਖਿਆ ਨੂੰ ਵਿਸੇਸ਼ ਤਰਜੀਹ ਦਿੱਤੀ ਜਾਵੇ।

7. ਸਕੂਲ ਵੱਲੋਂ 05 ਮੈਂਬਰੀ ਕਮੇਟੀ ਦਾ ਗਠਨ ਕੀਤਾ ਜਾਵੇਗਾ ਜਿਸ ਵਿੱਚ ਹੇਠ ਲਿਖੇ ਮੈਂਬਰ ਹੋਣਗੇਃ

(ੳ) ਸਕੂਲ ਮੁੱਖੀ

(ਅ) ਦੋ ਮੈਂਬਰ ਐਸ.ਐਮ.ਸੀ.

(ੲ) ਦੋ ਸਕੂਲ ਦੇ ਅਧਿਆਪਕ

ਜਿਸ ਸਕੂਲ ਵਿੱਚ ਖੇਡ ਅਧਿਆਪਕ ਮੌਜੂਦ ਹੈ, ਉਸਨੂੰ ਕਮੇਟੀ ਵਿੱਚ ਬਤੌਰ ਮੈਂਬਰ ਸਾਮਿਲ ਕਰਨਾ ਯਕੀਨੀ ਬਣਾਇਆ ਜਾਵੇ।

8. ਖੇਡ ਮੈਦਾਨ ਤਿਆਰ ਕਰਵਾਉਣ ਤੋਂ ਪਹਿਲਾਂ, ਤਿਆਰ ਹੁੰਦੇ ਦੌਰਾਨ ਅਤੇ ਕੰਮ ਮੁਕੰਮਲ ਹੋਣ ਤੋਂ ਬਾਅਦ ਖੇਡ ਮੈਦਾਨ ਦੀਆਂ ਤਸਵੀਰਾਂ ਲਈਆਂ ਜਾਣ ਅਤੇ ਉਸਦਾ ਮੁਕੰਮਲ ਰਿਕਾਰਡ ਸਕੂਲ ਵਿੱਚ ਰੱਖਿਆ ਜਾਵੇ।

9. ਜਿਸ ਖੇਡ ਮੈਦਾਨ/ਖੇਡ ਸਮਾਨ ਲਈ ਸਕੂਲ ਦੀ ਮੰਗ ਅਨੁਸਾਰ ਗ੍ਰਾਂਟ ਵਿਭਾਗ ਵੱਲੋਂ ਦਿੱਤੀ ਗਈ ਹੈ, ਸਿਰਫ ਉਸ ਮੰਤਵ ਲਈ ਹੀ ਇਸ ਗ੍ਰਾਂਟ ਦੀ ਵਰਤੋਂ ਕੀਤੀ ਜਾਵੇ। ਇਸ ਨੂੰ ਕਿਸੇ ਹੋਰ ਮੰਤਵ ਲਈ ਨਾ ਵਰਤਿਆ ਜਾਵੇ।

10. ਗ੍ਰਾਂਟ ਦੀ ਵਰਤੋ ਕਰਨ ਉਪਰੰਤ ਵਰਤੋ ਸਰਟੀਫਿਕੇਟ ਸਕੂਲ ਮੁੱਖੀ 05 ਮੈਂਬਰੀ ਕਮੇਟੀ ਦੇ ਹਸਤਾਖਰਾਂ ਅਧੀਨ ਡੀ.ਐਮ. ਸਪੋਰਟਸ ਰਾਹੀਂ ਸਬੰਧਤ ਜਿਲ੍ਹਾ ਸਿੱਖਿਆ ਅਫਸਰ (ਐਸਿ) ਨੂੰ ਭੇਜੇਗਾ ਅਤੇ ਸਮੂਹ ਜਿਲ੍ਹਾ ਸਿੱਖਿਆ ਅਫਸਰ (ਐਸਿ) ਆਪਣੇ ਜਿਲ੍ਹੇ ਦੇ ਵਰਤੋ ਸਰਟੀਫਿਕੇਟ ਸੰਕਲਿਤ ਕਰਕੇ ਮਿਤੀ 31.10.2022 ਤੱਕ ਮੁੱਖ ਦਫਤਰ ਨੂੰ ਭੇਜਣਗੇ।

11. ਡੀ.ਐਮ. (ਸਪੋਰਟਸ) ਵੱਲੋਂ ਖੇਡ ਮੈਦਾਨ ਤਿਆਰ ਕਰਨ ਸਮੇਂ ਅਤੇ ਖੇਡਾਂ ਦੇ ਸਮਾਨ ਦੀ ਖਰੀਦ ਕਰਨ ਸਬੰਧੀ ਸਮੇਂ-2 ਤੇ ਨਿਰੀਖਣ ਕੀਤਾ ਜਾਵੇਗਾ ਅਤੇ ਉਸਦੀ ਰਿਪੋਰਟ ਸਪੋਰਟਸ ਸਾਖਾ (ਮੁੱਖ ਦਫਤਰ) ਦੀ ਈਮੇਲ dydirectorphyedupb@gmail.com ਨੂੰ ਭੇਜਣੀ ਯਕੀਨੀ ਬਣਾਈ ਜਾਵੇ।

12 ਪਿਛਲੇ ਸਾਲਾਂ ਦੌਰਾਨ ਵਿਭਾਗ ਦੇ ਧਿਆਨ ਵਿੱਚ ਆਇਆ ਹੈ ਕਿ ਬਹੁਤ ਸਾਰੇ ਸਕੂਲ ਮੁੱਖੀਆਂ ਵੱਲੋਂ ਇੱਕੋ ਦੁਕਾਨ ਤੋਂ ਹੀ ਬਿਨਾਂ ਵਿੱਤੀ ਨਿਯਮਾਂ ਦਾ ਪਾਲਣ ਕੀਤੇ ਖੇਡ ਸਮਾਨ ਦੀ ਖਰੀਦ ਕੀਤੀ ਗਈ ਹੈ। ਜੇਕਰ ਕੋਈ ਸਕੂਲ ਮੁੱਖੀ ਨਿਯਮਾਂ ਅਨੁਸਾਰ ਸਮਾਨ ਦੀ ਖਰੀਦ ਨਹੀ ਕਰੇਗਾ ਤਾਂ ਉਸ ਤੇ ਵਿਭਾਗੀ ਕਾਰਵਾਈ ਕੀਤੀ ਜਾਵੇਗੀ। ਵਿਭਾਗ ਦੀਆਂ ਟੀਮਾਂ ਉਕਤ ਖਰੀਦ ਦੀ ਮਾਨੀਟਰਿੰਗ ਕਰਨਗੀਆਂ।

ਨੱਥੀਃ 1. ਸਕੂਲਾਂ ਦੀ ਲਿਸਟ

2. ਗਰਾਉਂਡ ਸਪੈਸੀਫਿਕੇਸਨ

3. ਖੇਡ ਸਮਾਨ ਦੀਆਂ ਸਪੈਸੀਫਿਕੇਸਨਜ਼

ਡਿਪਟੀ ਡਾਇਰੈਕਟਰ (ਫਿਜੀਕਲ ਐਜੂਕੇਸ਼ਨ)

Sr NO	ਸਕੂਲ ਦਾ ਨਾਮ (School name)	ਜ਼ਿਲ੍ਹਾ (District)	ਤਜਵੀਜਤ ਖੇਡ ਮੈਦਾਨ	ਜਾਰੀ ਕਰਨਯੋਗ ਰਾਸੀ	ਵਿਸੇਸ਼ ਕਥਨ
1	GSSS Bhindi Saidan	Amritsar	ਬਾਕਸਿੰਗ ਰਿੰਗ (Boxing Ring)	308000	
2	Government Sen.Sec.School Wadala Bhittewad	Amritsar	ਬਾਸਕਿਟਬਾਲ ਕੋਰਟ (Basketball court) ਹੈਡਬਾਲ ਗਰਾਂਉਡ (Handball ground)	23410	Remaining grant for Basketball court will be issued in next quarter
3	Sahid Inspector raghubir singh GSSS Sathiala	Amritsar	Table Tennis	18354	
4	GSSS mustafabad	Amritsar	Badminto Court	150000	
5	GSSS Gaggomahal	Amritsar	Badmiton court	150000	
6	GOVT. SENIOR SECONDARY SCHOOL DHAULA	Barnala	ਬੈਡਮਿੰਟਨ ਕੋਰਟ (Badminton court)	150000	
7	GSSS Moom	Barnala	200 ਮੀਟਰ ਅਥਲੈਟਿਕ ਟਰੈਕ (200 meter athletic track)	150000	
8	Gsss kalalmajra	Barnala	ਨੈੱਟ ਬਾਲ ਗਰਾਂਉਡ (Netball ground), ਹੈਡਬਾਲ ਗਰਾਂਉਡ (Handball ground)	39010	
9	Gssss chananwal	Barnala	ਬਾਸਕਿਟਬਾਲ ਕੋਰਟ (Basketball court), ਬੈਡਮਿੰਟਨ ਕੋਰਟ (Badminton court)	600000	Remaining grant for Badminton court will be issued in next quarter
10	Shaheed Major Ravi Inder Singh Sandhu GSSS Girls Bathinda	BATHINDA	ਬਾਕਸਿੰਗ ਰਿੰਗ (Boxing Ring)	308000	
11	Govt.Sen.Sec.School.Tungwali	BATHINDA	400 ਮੀਟਰ ਅਥਲੈਟਿਕ ਟਰੈਕ (400 meter athletic track), ਬਾਸਕਿਟਬਾਲ ਕੋਰਟ (Basketball court), ਲਾਅਨ ਟੈਨਿਸ ਕੋਰਟ (lawn tennis court)	327000	Remaining grant for 400 meter athletics track & Basket ball court will be issued in next quarter
12	Dr. Chanda singh girls s.s.school,kotkapura	Faridkot	ਬੈਡਮਿੰਟਨ ਕੋਰਟ (Badminton court)	150000	
13	Government Senior Secondary school Arayian wala kalan	Faridkot	ਬੈਡਮਿੰਟਨ ਕੋਰਟ (Badminton court)	150000	
14	Gsss sher singh wala	Faridkot	200 ਮੀਟਰ ਅਥਲੈਟਿਕ ਟਰੈਕ (200 meter athletic track), ਬਾਸਕਿਟਬਾਲ ਕੋਰਟ (Basketball court)	150000	Remaining grant for basket ball court will be issued in next quarter

15	GSSS Matta	Faridkot	ਬੈਡਮਿੰਟਨ ਕੋਰਟ (Badminton court)	150000	
16	Govt girl's sen.sec. smart school amloh (FGS)	FATEHGARH SAHIB	ਬੈਡਮਿੰਟਨ ਕੋਰਟ (Badminton court)	150000	
17	GSSS BOYS BASSI PATHANA	FATEHGARH SAHIB	ਹਾਕੀ ਗਰਾਂਉਡ (Hockey ground)	73020	
18	GSSSCHOOL Kalour	FATEHGARH SAHIB	ਬੈਡਮਿੰਟਨ ਕੋਰਟ (Badminton court)	150000	
19	Govt Girls Senior Secondary school, Sanghol	FATEHGARH SAHIB	ਬੈਡਮਿੰਟਨ ਕੋਰਟ (Badminton court)	150000	
20	GSSS KOTLA BAJWARA	FATEHGARH SAHIB	ਬੈਡਮਿੰਟਨ ਕੋਰਟ (Badminton court)	150000	
21	Government Model Sen.Sec. School Kaurianwali	FAZILKA	200 ਮੀਟਰ ਅਥਲੈਟਿਕ ਟਰੈਕ (200 meter athletic track)	150000	
22	GSSS Dangar khera	FAZILKA	200 ਮੀਟਰ ਅਥਲੈਟਿਕ ਟਰੈਕ (200 meter athletic track), ਬਾਸਕਿਟਬਾਲ ਕੋਰਟ (Basketball court), ਬੈਡਮਿੰਟਨ ਕੋਰਟ (Badminton court), ਟੇਬਲ ਟੈਨਿਸ (Table tennis)	318354	Remaining grant for basket ball court will be issued in next quarter
23	GSSS Sito Guno	Fazilka	ਬਾਸਕਿਟਬਾਲ ਕੋਰਟ (Basketball court), ਬੈਡਮਿੰਟਨ ਕੋਰਟ (Badminton court),	150000	Remaining grant for basket ball court will be issued in forthcoming quarters
24	G.S.S.S Gatti rajoke	Ferozepur	ਬੈਡਮਿੰਟਨ ਕੋਰਟ (Badminton court)	150000	
25	Gsss Kohar singh wala	Ferozepur	ਬਾਸਕਿਟਬਾਲ ਕੋਰਟ (Basketball court)	600000	
26	GGSSS Fatehgarhchurian	Gurdaspur	ਬੈਡਮਿੰਟਨ ਕੋਰਟ (Badminton court)	150000	
27	G.s.s.s gurdaspur	Gurdaspur	ਬੈਡਮਿੰਟਨ ਕੋਰਟ (Badminton court)	150000	
28	GSSS BEHRAMPUR	Gurdaspur	ਬੈਡਮਿੰਟਨ ਕੋਰਟ (Badminton court)	150000	
29	Govt.Adarsh Sen.Sec.School Kot Dhandal	Gurdaspur	200 ਮੀਟਰ ਅਥਲੈਟਿਕ ਟਰੈਕ (200 meter athletic track)	150000	
30	Govt Sen sec school Dakoha	Gurdaspur	ਫ਼ੁਟਬਾਲ ਗਰਾਂਉਡ (Football ground)	39532	
31	Govt sen sec school.chohal	Hoshiarpur	ਟੇਬਲ ਟੈਨਿਸ (Table tennis)	18354	

32	SCSM GSSS B HANGALA	Hoshiarpur	200 ਮੀਟਰ ਅਥਲੈਟਿਕ ਟਰੈਕ (200 meter athletic track),	150000	
33	GSSS HARDO KHUNDPUR	Hoshiarpur	ਬੈਡਮਿੰਟਨ ਕੋਰਟ (Badminton court)	150000	
34	Gsss ahrana kalan	Hoshiarpur	ਟੇਬਲ ਟੈਨਿਸ (Table tennis),	18354	
35	gsss binewal	Hoshiarpur	ਬੈਡਮਿੰਟਨ ਕੋਰਟ (Badminton court), ਟੇਬਲ ਟੈਨਿਸ (Table tennis),	168354	
36	GSSS Sec 1 Talwara	Hoshiarpur	ਹਾਕੀ ਗਰਾਂਉਡ (Hockey ground), ਟੇਬਲ ਟੈਨਿਸ (Table tennis),	91374	
37	Olympian Manpreet Singh GSSSS Mithapur	Jalandhar	ਬਾਸਕਿਟਬਾਲ ਕੋਰਟ (Basketball court), ਬੈਡਮਿੰਟਨ ਕੋਰਟ (Badminton court), ਟੇਬਲ ਟੈਨਿਸ (Table tennis)	168354	Remaining grant for Basket Ball court will be issued in next quarter
38	GGSSSS Bhargo Camp	Jalandhar	ਬੈਡਮਿੰਟਨ ਕੋਰਟ (Badminton court),	150000	
39	GSSS Kartarpur	Jalandhar	ਬੈਡਮਿੰਟਨ ਕੋਰਟ (Badminton court), ਟੇਬਲ ਟੈਨਿਸ (Table tennis)	168354	
40	GSSS Mand Jalandhar	Jalandhar	ਬੈਡਮਿੰਟਨ ਕੋਰਟ (Badminton court),	150000	
41	GSSS Khukhrain	Kapurthala	ਬੈਡਮਿੰਟਨ ਕੋਰਟ (Badminton court), ਟੇਬਲ ਟੈਨਿਸ (Table tennis)	168354	
42	GSSSS NANGAL MAJHA	Kapurthala	200 ਮੀਟਰ ਅਥਲੈਟਿਕ ਟਰੈਕ (200 meter athletic track) ਬਾਸਕਿਟਬਾਲ ਕੋਰਟ (Basketball court), ਬੈਡਮਿੰਟਨ ਕੋਰਟ (Badminton court),	600000	Remaining grant for 200 meter athletic track & Badminton court will be issued in next quarter
43	GMSSS MILLER GANJ(Dholewal)	LUDHIANA	ਟੇਬਲ ਟੈਨਿਸ (Table tennis)	18354	
44	GSSS MACHHIWARA	LUDHIANA	200 ਮੀਟਰ ਅਥਲੈਟਿਕ ਟਰੈਕ (200 meter athletic track),	150000	
45	GSSS LADOWAAL	LUDHIANA	ਨੈੱਟ ਬਾਲ ਗਰਾਂਉਡ (Netball ground)	15600	
46	GSSS DADHAHOOR	LUDHIANA	200 ਮੀਟਰ ਅਥਲੈਟਿਕ ਟਰੈਕ (200 meter athletic track)	150000	

47	GSSS DHANDRA	LUDHIANA	ਬੈਡਮਿੰਟਨ ਕੋਰਟ (Badminton court)	150000	
48	GSSS MANSOORAN G	LUDHIANA	ਬੈਡਮਿੰਟਨ ਕੋਰਟ (Badminton court)	150000	
49	GSSS SAHIBANA	LUDHIANA	ਫੁਟਬਾਲ ਗਰਾਂਉਡ (Football ground)	39532	
50	GOVT SEN SE C SCHOOL MALERKOTLA	MALERKOTL A	ਬੈਡਮਿੰਟਨ ਕੋਰਟ (Badmint on court), ਟੇਬਲ ਟੈਨਿਸ (T able tennis)	168354	
51	GOVT SEN SE C SMART SCHOOL KANGANWAL	MALERKOTL A	ਬੈਡਮਿੰਟਨ ਕੋਰਟ (Badmint on court), ਟੇਬਲ ਟੈਨਿਸ (T able tennis)	168354	
52	SAHEED MEJOR HARDEV SINGH GSS SMART SCHOOL GOWARA	MALERKOTL A	ਬੈਡਮਿੰਟਨ ਕੋਰਟ (Badminto n court), ਟੇਬਲ ਟੈਨਿਸ (Tab le tennis)	168354	
53	GSSS SCHOOL BA NBHAURA	MALERKOTL A	200 ਮੀਟਰ ਅਥਲੈਟਿਕ ਟਰੈਕ (200 meter athletic track), ਬੈਡਮਿੰਟਨ ਕੋਰਟ (Badminton court), ਲਾਅਨ ਟੈਨਿਸ ਕੋਰਟ (lawn tennis court)	150000	Remaining grant for Badmiton Court and Lawn tennis court will be issued in next quarter
54	GSS MIRPUR KALAN	MANSA	ਫੁਟਬਾਲ ਗਰਾਂਉਡ (Football ground), ਬੈਡਮਿੰਟਨ ਕੋਰਟ (Badminton court)	189532	
55	GSS BOYS BHIKHI	MANSA	200 ਮੀਟਰ ਅਥਲੈਟਿਕ ਟਰੈਕ (200 meter athletic trac k), ਫੁਟਬਾਲ ਗਰਾਂਉਡ (Foot ball ground), ਬੈਡਮਿੰਟਨ ਕੋ ਰਟ (Badminton court), ਬਾਕਸਿੰਗ ਰਿੰਗ (Boxing Rin g)	350034	Remaining grant for Boxing ring will be issued in next quarter
56	GSSS AHLUPUR	Mansa	ਬੈਡਮਿੰਟਨ ਕੋਰਟ (Badminto n court), ਬਾਕਸਿੰਗ ਰਿੰਗ (B oxing Ring), Handball Grou nd (ਹੈਂਡਬਾਲ ਗਰਾਉਂਡ)	23410	Remaining grant for Badminton court and Boxing ring will be issued in next quarter
57	GGSSS MOGA	Moga	ਬੈਡਮਿੰਟਨ ਕੋਰਟ (Badmint on court), ਹੈਡਬਾਲ ਗਰਾਂਉਡ (Handball ground)	173010	

58	GSSS KAILA	Moga	400 ਮੀਟਰ ਅਥਲੈਟਿਕ ਟਰੈਕ (400 meter athletic track),ਹਾਕੀ ਗਰਾਂਉਡ (Hockey ground), ਫੁਟਬਾਲ ਗਰਾਂਉਡ (Football ground), ਬਾਸਕਿਟਬਾਲ ਕੋਰਟ (Basketball court)	412552	Remaining grant for Basket ball court will be issued in next quarter
59	GSSS Smalsar	Moga	ਨੈਟ ਬਾਲ ਗਰਾਉਂਡ (Netball ground)	15600	
60	Govt girls senior secondary school Malout	Sri Muktsar Sahib	ਬਾਸਕਿਟਬਾਲ ਕੋਰਟ (Basketball court)	600000	
61	GSSS Mahmood khera	Sri Muktsar Sahib	ਟੇਬਲ ਟੈਨਿਸ (Table tennis)	18354	
62	Gsss Rupana Boys	Sri Muktsar Sahib	ਟੇਬਲ ਟੈਨਿਸ (Table tennis)	18354	
63	G s s s devigar	PATIALA	(Badminton court)	150000	
64	Govt Sen sec smart school Sanour boys	PATIALA	(Badminton court)	150000	
65	Govt.Model Sr. Sec.School, Chunagra	PATIALA	(400 meter athletic track), (Hockey ground), (Football ground), (Basketball court)(Netball ground), (lawn tennis court)	355132	Remaining grant for Basket ball court, Hockey & Lawn tennis will be issued in next quarter
66	GSSS Ferozepur kalan	Pathankot	ਬਾਸਕਿਟਬਾਲ ਕੋਰਟ (Basketball court), ਟੇਬਲ ਟੈਨਿਸ (Table tennis)	618354	
67	Govt sen sec smart school GHO	Pathankot	ਟੇਬਲ ਟੈਨਿਸ (Table tennis)	18354	
68	GGSSS SRI ANANDPUR SAHIB	Roopnagar	Basketball court	600000	
69	G.S.S.S. DHURI PIND	SANGRUR	ਟੇਬਲ ਟੈਨਿਸ (Table tennis), ਬਾਕਸਿੰਗ ਰਿੰਗ (Boxing Ring), ਹੈਡਬਾਲ ਗਰਾਂਉਡ (Handball ground)	349764	
70	GSSS UPPLI CHATHA	SANGRUR	ਬੈਡਮਿੰਟਨ ਕੋਰਟ (Badminton court), ਬਾਕਸਿੰਗ ਰਿੰਗ (Boxing Ring)	150000	
71	GSSS RAMPURA GANOTA	SANGRUR	ਬਾਸਕਿਟਬਾਲ ਕੋਰਟ (Basketball court), ਬੈਡਮਿੰਟਨ ਕੋਰਟ (Badminton court)	150000	Remaining grant for Basket ball court will be issued in next quarter
72	Gssssohana sas nagar	SAS Nagar	ਬੈਡਮਿੰਟਨ ਕੋਰਟ (Badminton court)	150000	

73	G s s s Naya Shehar Badala SAS nagar	SAS Nagar	ਬੈਡਮਿੰਟਨ ਕੋਰਟ (Badminton court)	150000	
74	GSSS SAHAURAN	SAS Nagar	ਬੈਡਮਿੰਟਨ ਕੋਰਟ (Badminton court)	150000	
75	GSSSS ,jeoli	SAS Nagar	ਬੈਡਮਿੰਟਨ ਕੋਰਟ (Badminton court), ਟੇਬਲ ਟੈਨਿਸ (Table tennis)	168354	
76	Govt Senior Secondary School Behlolpur	SAS Nagar	200 ਮੀਟਰ ਅਥਲੈਟਿਕ ਟਰੈਕ (200 meter athletic track), ਹੈਂਡਬਾਲ ਗਰਾਂਉਡ (Handball ground)	23410	Remaining grant for 200 meter athletic track will be issued in next quarter
77	Gsss Nawanshar	S.B.S Nagar	ਬਾਸਕਿਟਬਾਲ ਕੋਰਟ (Basketball court), ਬੈਡਮਿੰਟਨ ਕੋਰਟ (Badminton court), ਟੇਬਲ ਟੈਨਿਸ (Table tennis), ਬਾਕਸਿੰਗ ਰਿੰਗ (Boxing Ring)	476354	Remaining grant for Basketball court will be issued in next quarter
78	Govt.Sen.Sec.Smart School Khothran	S.B.S Nagar	ਬੈਡਮਿੰਟਨ ਕੋਰਟ (Badminton court)	150000	
79	GGSSSS PATTI	TARN TARAN	ਬੈਡਮਿੰਟਨ ਕੋਰਟ (Badminton court)	150000	
80	GSSS Pandori Ran Singh	TARN TARAN	ਬੈਡਮਿੰਟਨ ਕੋਰਟ (Badminton court)	150000	
81	GGSSS Jhabhal	TARN TARAN	ਟੇਬਲ ਟੈਨਿਸ (Table tennis), ਹੈਂਡਬਾਲ ਗਰਾਂਉਡ (Handball ground)	41764	
82	Ggss Fatehabad	TARN TARAN	ਬਾਸਕਿਟਬਾਲ ਕੋਰਟ (Basketball court), ਬੈਡਮਿੰਟਨ ਕੋਰਟ (Badminton court), ਹੈਂਡਬਾਲ ਗਰਾਂਉਡ (Handball ground)	173410	Remaining grant for Basketball court will be issued in next quarter
83	GSSS MUNDAPIND	TARN TARAN	ਫੁਟਬਾਲ ਗਰਾਂਉਡ (Football ground)	39532	
	15000000				

ਸਪੈਸੀਫਿਕੇਸਨਜ਼

ਲੜੀ ਨੰ:	ਖੇਡ ਦਾ ਨਾਮ	ਸਮਾਨ	ਦਿਸ਼ਾ ਨਿਰਦੇਸ਼
1	ਵਾਲੀਬਾਲ	ਪੋਲ,ਐਨਟੀਨਾਂ,ਨੈਟ, ਵਾਲੀਬਾਲਾਂ	1. ਵਾਲੀਬਾਲ ਪੋਲ 3" ਪਾਈਪ ਆਈ. ਐਸ.ਆਈ ਮਾਰਕ ਦਾ ਹੋਵੇ। ਪੋਲ ਦੀ ਲੰਬਾਈ 10 Feet 8" ਹੋਣੀ ਚਾਹੀਦੀ ਹੈ।ਪੋਲ ਦੇ ਪੋਲਾਂ ਦੇ ਸਿਰੇ ਸਟੀਲ ਕੈਪ ਨਾਲ ਬੰਦ ਹੋਣ। 2. ਪੋਲਾਂ ਦੇ ਨਾਲ 4" Adjuster ਵੀ ਖਰੀਦੇ ਜਾਣ। 3. ਟਾਈਟਨਰ ਅਤੇ ਸਟੀਲ ਪੁੱਲੀ ਲੱਗੀ ਹੋਵੇ। 4. ਨੈਟ 10.50 ਮੀਟਰ ਤੋਂ 11 ਮੀਟਰ ਹੋਵੇ। ਇੱਕ ਮੀਟਰ ਚੌੜਾ ਹੋਵੇ। **5.** ਨੈਟ ਤਾਰ ਵਾਲਾ ਹੋਵੇ ਤਾਂ ਜੋ ਨੈਟ ਕੱਸਣ ਵਿੱਚ ਮੁਸ਼ਕਲ ਨਾ ਹੋਵੇ। 6. 80cm ਦੇ ਦੋ ਐਨਟੀਨਾਂ ਵੀ ਖਰੀਦੇ ਜਾਣ। 7. ਵਾਲੀਬਾਲ ਅਤੇ ਬਾਕੀ ਸਮਾਨ ਖੇਡ ਨਿਯਮਾਂ ਨੂੰ ਧਿਆਨ ਵਿੱਚ ਰੱਖ ਕੇ ਖਰੀਦੇ ਜਾਣ।
2	ਬੈਡਮਿੰਟਨ	ਪੋਲ, ਨੈੱਟ, ਸ਼ਟਲ, ਰੈਕਟਸ	1. ਪੋਲ ਆਈ. ਐਸ.ਆਈ.ਮਾਰਕ ਪਾਈਪ ਦੇ ਬਣੇ ਹੋਣ। 2. ਸਕੂਲ ਆਪਣੇ ਗਰਾਉਂਡ ਦੇ ਅਨੁਸਾਰ ਪੱਕੇ ਜਾਂ ਮੂਵ ਟੇਬਲ ਪਾਈਪ ਖਰੀਦ ਸਕਦਾ ਹੈ। 3. ਨੈਟ ਵਧੀਆ ਕੁਆਲਿਟੀ ਦਾ ਅਤੇ ਹੰਢਣਸਾਰ ਹੋਣਾ ਚਾਹੀਦਾ ਹੈ। 4. ਰੈਕਟ ਐਲੂਮੀਨੀਅਮ ਫਰੇਮ ਵਾਲੇ ਖਰੀਦੇ ਜਾਣ। ਰੈਕਟ ਬੈਗ ਵਾਲੇ ਹੋਣ। 5. ਸ਼ਟਲਜ਼ ਵਧੀਆ ਕੁਆਲਟੀ ਦੇ ਪਲਾਸਟਿਕ ਜਾਂ Hen ਦੇ ਫਰਾਂ ਵਾਲੀਆਂ ਹੋ ਸਕਦੀਆਂ ਹਨ। **6.** ਉਕਤ ਸਮਾਨ ਖਰੀਦ ਦੇ ਸਮੇਂ ਖੇਡ ਦੇ ਨਿਯਮਾਂ ਦਾ ਧਿਆਨ ਰੱਖਿਆ ਜਾਵੇ।
3.	ਕ੍ਰਿਕੇਟ ਕਿੱਟ	1.ਬੈਟ 2 ਬਾਲ 3 ਹੈਲਮੈਟ 4 ਲੈਦਰਬਾਲ 5 ਸਟੰਪ 6 ਕੀਪਰ ਗਲਵਜ਼ 7ਬੈਟਸਮੈਨ ਗਲਵਜ਼ 8 Leg Guards 9 Inner Guards.	1. ਨੈਟ ਵਧੀਆ ਕੁਆਲਿਟੀ willow ਤੋਂ ਬਣਿਆ ਹੋਵੇ। 2 ਹੈਂਡਲ ਨੂੰ ਰਬੜ ਗਰਿੱਪ ਨਾਲ ਕਵਰ ਕੀਤਾ ਹੋਵੇ।ਨੈੱਟ ਦੀ ਚੌੜਾਈ ਅਤੇ ਤਾਰ ਖੇਡ ਨਿਯਮਾਂ ਅਨੁਸਾਰ ਹੋਵੇ। 3 ਹੈਲਮੈਟ ਆਈ.ਐਸ.ਆਈ. ਮਾਰਕ ਮਜਬੂਤ ਹੋਵੇ ਜੋ ਸਿਰ ਅਤੇ ਚਿਹਰੇ ਨੂੰ ਸੱਟ ਤੋਂ ਬਚਾ ਸਕੇ। 4.ਸਟੰਪ ਲੱਕੜ ਜਾਂ ਪਲਾਸਟਿਕ ਦੇ ਹੋ ਸਕਦੇ ਹਨ। 5. ਗਲਵਜ਼ ਅਤੇ ਗਾਰਡਜ਼ ਵਧੀਆ ਕੁਲਾਲਿਟੀ ਮਜ਼ਬੂਤ ਅਤੇ ਹੰਢਣਸਾਰ

Scanned by CamScanner

			ਮਟੀਰੀਅਲ ਦੇ ਬਣੇ ਹੋਣ। 6.ਇਹ ਸਾਰਾ ਸਮਾਨ ਖਰੀਦ ਦੇ ਸਮੇਂ ਖੇਡ ਦੇ ਨਿਯਮਾਂ ਦਾ ਧਿਆਨ ਰੱਖਿਆ ਜਾਵੇ।
4.	ਹਾਕੀ	ਸਟਿੱਕਸ ਗੋਲ ਕੀਪਰ ਕਿੱਟ ਹਾਕੀ ਪੋਲ ਅਤੇ ਫੱਟੇ	1. ਹਾਕੀ ਸਟਿੱਕਸ ਵਿੱਚ ਘੱਟੋ-ਘੱਟ 40% ਕਾਰਬਨ ਹੋਣਾ ਚਾਹੀਦਾ ਹੈ। 2. ਹਾਕੀ ਦਾ ਭਾਰ ਅਤੇ ਲੰਬਾਈ ਬੱਚਿਆਂ ਦੀ ਉਮਰ ਅਤੇ ਲਿੰਗ ਅਨੁਸਾਰ ਹੋਣਾ ਚਾਹੀਦਾ ਹੈ। 3. ਹੈਲਮੈਟ,ਚੈਸਟ ਗਾਰਡ, ਲੈਗਸ ਗਾਰਡ, ਗੋਲ ਕੀਪਰ ਕਿੱਕਰ, ਐਲਬੋ ਗਾਰਡ, ਗੋਲ ਕੀਪਰ ਪੈਡ, ਗਲਵਜ਼,ਨੈੱਕ ਗਾਰਡ, ਇੰਨਰਗਾਰਡ, ਆਰਮ ਗਾਰਡ ਆਦਿ ਹੋਣਾ ਚਾਹੀਦਾ ਹੈ। 4. ਗੋਲਕੀਪਰ ਦਾ ਸਮਾਨ ਮਜ਼ਬੂਤ ਵਧੀਆ ਅਤੇ ਹੰਢਣਸਾਰ ਮਟੀਰੀਅਲ ਤੋਂ ਬਣਿਆ ਹੋਵੇ। 5. 75MM × 50 MM Aluminum profile Uprights and Crossbars. 6. The front profile features the inbuilt net slots system meeting FIH requirements. It holds the Net lightly and neatly in place without the requirement of the net clips. 7. 38 MM diameter Anodized Tubes at back with net hooks to allow the net hanging freely as per FIH requirements. 8. Solid 38 MM Wheels made of highly durable plastic strongly welded at back of the Goal Post for easy portability. 9. Backboard made of thick aluminum checkered anodized sheet and all inside faces are padded with thick rubber granules coating allowing noise reduction. 10. Foldable design reduces the transportation and storage cost. 11. All Major joints are strongly welded for superior strength and added safety. 12. 5 MM thick Braided Polypropylene Net.
5	ਕਰਾਟੇ	ਮੈਟਜ਼	1. Size= 1m×1m × 30 mm Court Size= 8m×8m
6	ਹੈਂਡਬਾਲ	ਹੈਂਡਬਾਲ ਗੋਲ ਪੋਸਟ ਜਾਲ	1. ਸਾਈਜ਼= 3m ×2 m×lm 2. ਗੋਲਪੋਸਟ ਪਾਈਪ/ਐਂਗਲ ਆਈ.ਐਸ .ਆਈ. ਮਾਰਕ ਦੇ ਹੋਣ। 3. ਜਾਲ 3 mm P.E code ਦਾ ਹੋਵੇ।

Scanned by CamScanner

7	ਲਾਅਨ ਟੈਨਿਸ	ਜਾਲ,ਪਾਇਪ ਰੈਕਟਸ,ਬਾਲਾਂ	1. ਰੈਕਟਸ ਕਾਰਬਨ/ਐਲੂਮੀਨੀਅਮ ਦੇ ਹੋਣ।
8	ਰੋਲਰ ਸਕੇਟਿੰਗ	ਹੈਲਮੇਟ ਸਕੇਟਿੰਗ ਸ਼ੂਜ਼ ਕਿੱਟ	1. ਹੈਲਮੈਟ,ਸੁਰਖਿਅਤਾ ਦੇ ਨਿਯਮਾਂ ਅਨੁਸਾਰ ਹੋਵੇ। 2.Adjustable skates alongwith Aluminium/Plastic chassis.
9	ਗੱਤਕਾ ਕਿੱਟ	ਸੋਟੀਆਂ, ਕਿਰਪਾਨਾਂ, ਚੱਕਰ ਢਾਲ, ਕਟਾਰ, ਲਾਠੀਆਂ, ਡਾਗਾਂ, ਫੇਸ ਗਾਰਡ	ਖੇਡ ਦਾ ਸਮਾਨ ਸੁਰਖਿਆਂ ਨਿਯਮਾਂ ਅਤੇ ਖੇਡ ਦੇ ਨਿਯਮਾਂ ਨੂੰ ਧਿਆਨ ਵਿੱਚ ਰੱਖ ਕੇ ਖਰੀਦਿਆ ਜਾਵੇ।
10	ਸਾਫਟਬਾਲ	ਬੈਟ,ਬਾਲ,ਗਲਵਜ਼ ਹੈਲਮੈਟ ਆਦਿ।	ਖੇਡ ਦਾ ਸਮਾਨ ਵਧੀਆ,ਮਜਬੂਤ ਅਤੇ ਖੇਡ ਦੇ ਨਿਯਮਾਂ ਦੇ ਅਨੁਸਾਰ ਹੋਵੇ।
11	ਅਥਲੈਟਿਕਸ	ਡਿਸਕਸ	70% of Rim weight Steal rim with strong plastic/wooden side plates. 1kg,15kg,2kg.
		ਗੋਲਾ	ਲੋਹੇ ਦਾ ਗੋਲ ਅਕਾਰ ਵਾਲਾ ਅਤੇ ਚੰਗੀ ਤਰ੍ਹਾਂ ਪੇਂਟਡ ਹੋਵੇ ।
		ਜੈਵਲਿਨ	ਇਹ ਐਲੂਮੀਨੀਅਮ/ਕਾਰਬਨ ਫਾਈਬਰ ਦਾ ਬਣਿਆ ਹੋਵੇ। 800 gm, 600gm
12	ਟੇਬਲ ਟੈਨਿਸ	ਟੇਬਲਜ਼	Pre-laminated particle board 1" round pipe legs with leveler with net and net-stand.
13	ਪੋਲ ਵਾਲਟ	ਗੱਦੇ	Made of best quality non-tearable ,water proof ,thick fabric p.u. from 600CM×500 CM×80CM
		Stand	Made of heavy steel/iron/Aluminum with height adjustable.
14	ਵੇਟਲਿਫਟਿੰਗ	Bar Plates Belts	1.Bars and plates made of Iron coated by rubber/powder. 2. Belts made from best quality leather.
15	ਚੈਸ	board Hollow	1 Chess board made of particle wood. 2. Hollow Construction made of plastic/wood.
16	ਕੈਰਮ ਬੋਰਡ	ਕੈਰਮ ਬੋਰਡ ਅਤੇ ਕੁਆਇੰਨ	1.Made of plywood board with wooden square border and netted pockets in each corner. Size:- 26"×26"/32"×32" 2. Carrom man made of 5mm acrylic sheet with single colour .Pack consists of 9×white coins, 9×black coins and 1× Queen.
17	ਜਿਮਨਾਸਟਿਕ	Vaulting Table	1.Heavy duty powder coated steel/Iron base with anti skid, non-

Scanned by CamScanner

			marking pad. Top covered by non-slip fabric with foam. Height Adjustable
18		Balance Beams Uneven, Horizontal & parallel bars. Springboard Crush mats Pommel horse	1.Heavy duty powder coated steel/Iron base with anti skid, non-marking pad. Top covered by non-slip fabric with foam. Height Adjustable. 2. Heavy duty powdered coated steel base with anti skid, non marking pad. Made of fiber glass covered by wood/stainless steel, lower bar adjustable , adjustable cables with tensioners. 3. Made of heavy duty steel frame and springs. Frame is powered coated for durability, jumping, board is covered with fabric. 3m×2 m× 30mm with Non-skid texture. 4. Legs are made of heavy steel/iron pommel made of wood and top made of thick cushion covered with non-tearing coated fabric. Height is adjustable.
19	ਕਬੱਡੀ (ਨੈਸ਼ਨਲ ਸਟਾਇਲ)	ਮੈਟਸ	1. 13 ਮੀਟਰ×10 ਮੀਟਰ ਖੇਡ ਏਰੀਆ ਦੋ ਮੀਟਰ ਸੁਰਖਿਅਤ ਏਰੀਆ ਹੋਣਾ ਚਾਹੀਦਾ ਹੈ। 2. ਗੱਦੇ ਦੀ ਮੋਟਾਈ 25MM ਤੋਂ 40 MM ਦੇ ਵਿੱਚ ਹੋਣੀ ਚਾਹੀਦੀ ਹੈ। 3. ਗੱਦਾ ਇੰਟਰਲੋਕਿੰਗ ਅਤੇ ਦੋਵੇ ਸਾਈਡਾਂ ਤੋਂ ਪੈਟਰਨ ਵਾਲਾ ਹੋਵੇ। 4. Anti skid Texture ਵਾਲਾ ਹੋਵੇ।
20	ਹਾਈ ਜੰਪ	ਮੈਟ ਪੋਲ ਬਾਰ	1.6m×4m×70Cm ਸਾਈਜ਼ 2. ਗੱਦਾ ਨਰਮ ਅਤੇ ਹੰਢਣਸਾਰ ਹੋਵੇ। 3. ਗੱਦਾ ਨਾ ਫੱਟਣ ਵਾਲਾ ਵਾਟਰ ਪਰੂਫ ਫਾਈਬਰ ਅਤੇ ਪੀ.ਯੂ ਫੋਮ ਦਾ ਹੋਵੇ। 4. ਪੋਲ ਅਤੇ ਬਾਰ ਵੀ ਖਰੀਦੇ ਜਾਣ। 5. ਪੋਲ ਐਡਜਸਟੇਬਲ ਅਤੇ ਮਿਣਤੀ ਟੇਪ ਵਾਲੇ ਹੋਣ।
21	ਓਪਨ ਜਿੰਮ		1.ਜਿੰਮ ਘੱਟ ਤੋਂ ਘੱਟ ਛੇ ਸਟੇਸ਼ਨਾ ਵਾਲਾ ਹੋਵੇ। 2. ਜਿੰਮ ਸਟੇਸ਼ਨ ਅਲਗ-ਅਲਗ ਸਰੀਰਕ ਅੰਗਾਂ ਲਈ ਕਸਰਤਾਂ ਲਈ ਹੋਣ। 3. ਜਿੰਮ ਸਰੀਰਕ ਭਾਰ ਵਾਲੀਆਂ ਕਸਰਤਾਂ ਵਾਲੇ ਹੋ ਸਕਦੇ ਹਨ।

Scanned by CamScanner

			4. ਜਿੰਮ ਸਟੇਸ਼ਨ ਚੰਗੀ ਤਰ੍ਹਾਂ ਪੇਂਟ ਹੋਣਾ ਚਾਹੀਦਾ ਹੈ।
22	ਜੂਡੋ ਮੈਟ	ਮੈਟਸ	1. 14 ਮੀਟਰ×14 ਮੀਟਰ 2. ਮੈਟ ਵਧੀਆ ਕੁਆਲਿਟੀ ਦਾ ਹੰਢਣਸਾਰ ਹੋਵੇ। 3. ਮੈਟ ਦੀ ਪੇਸਟਿੰਗ ਮਸ਼ੀਨੀ ਹੋਣੀ ਚਾਹੀਦੀ ਹੈ। 4. ਮੈਟ ਦੀ ਮੋਟਾਈ 50 MM ਦੀ ਹੋਵੇ।
23	ਕੁਸ਼ਤੀ ਮੈਟ	ਮੈਟਸ	1.Each mat size:2m×1 mtr.× 70MM 2.Size of FOP-12m×12 m 3. anti- slippery pattern top 4. blue colour approved by FILA/WFI 5. hardness: 5-8 degree shore A 6.easy to clean and water resistant
24	ਰੋਡ ਸਾਈਕਲ		1 weight : 1.120g/440g MED. 2. Bottom Bracket: BSA Threaded alloy . 3.Bike weight: Circa 8.15 Kg (Med). 4. Fitting = Shimano
25	ਖੋ-ਖੋ ਮੈਟ	ਮੈਟ	1. 1m.*1m* 30mm. 2. Multi-purpose mats 3.Indoor-looking mats 4. Red on one side blue on other side.
26	ਬਾਕਸਿੰਗ ਰਿੰਗ		1. Height must be of 100cm from the ground. The floor must be covered with felt or other suitably approved material that is soft quality of elasticity. It must not be less than 105 cm .The right four separate ropes on each side of the corner post. This must be 4cm thick without considering the cover. The height of 4 ropes must be 40cm,70cm,100cm and 130 cm from the canvas. The ring must provide with 3 sets of steps. Two for boxing and one for referee and ring side Doctor. Ring must be four corner posts with corner pads. Ring mat 6.10m. square inside the line of the rope& 85cm extend outside the line of the rope side.
27	ਸ਼ੈਡ		1.ਪਾਇਪ ਅਤੇ ਚਾਦਰਾਂ ਆਈ.ਐਸ.ਆਈ.ਮਾਰਕ ਹੋਣੀਆਂ ਚਾਹੀਦੀਆਂ ਹਨ।

Scanned by CamScanner

28	ਆਰਚਰੀ ਕਿੱਟ	Bow Arrow Targets with stand	1.Bow with stabilizer set, Arrows 6pcs, Bow stand, Quiver, finger tab, Bow Bag, Sling, Arm Guard, Chest Guard.
29	ਫੈਨਸਿੰਗ ਕਿੱਟ		1. Jaing 2. Weapon 3. Spare blade 4. Mask 5. Jacket 6.chest guard 7.Gloves 8.Body wire.

Scanned by CamScanner

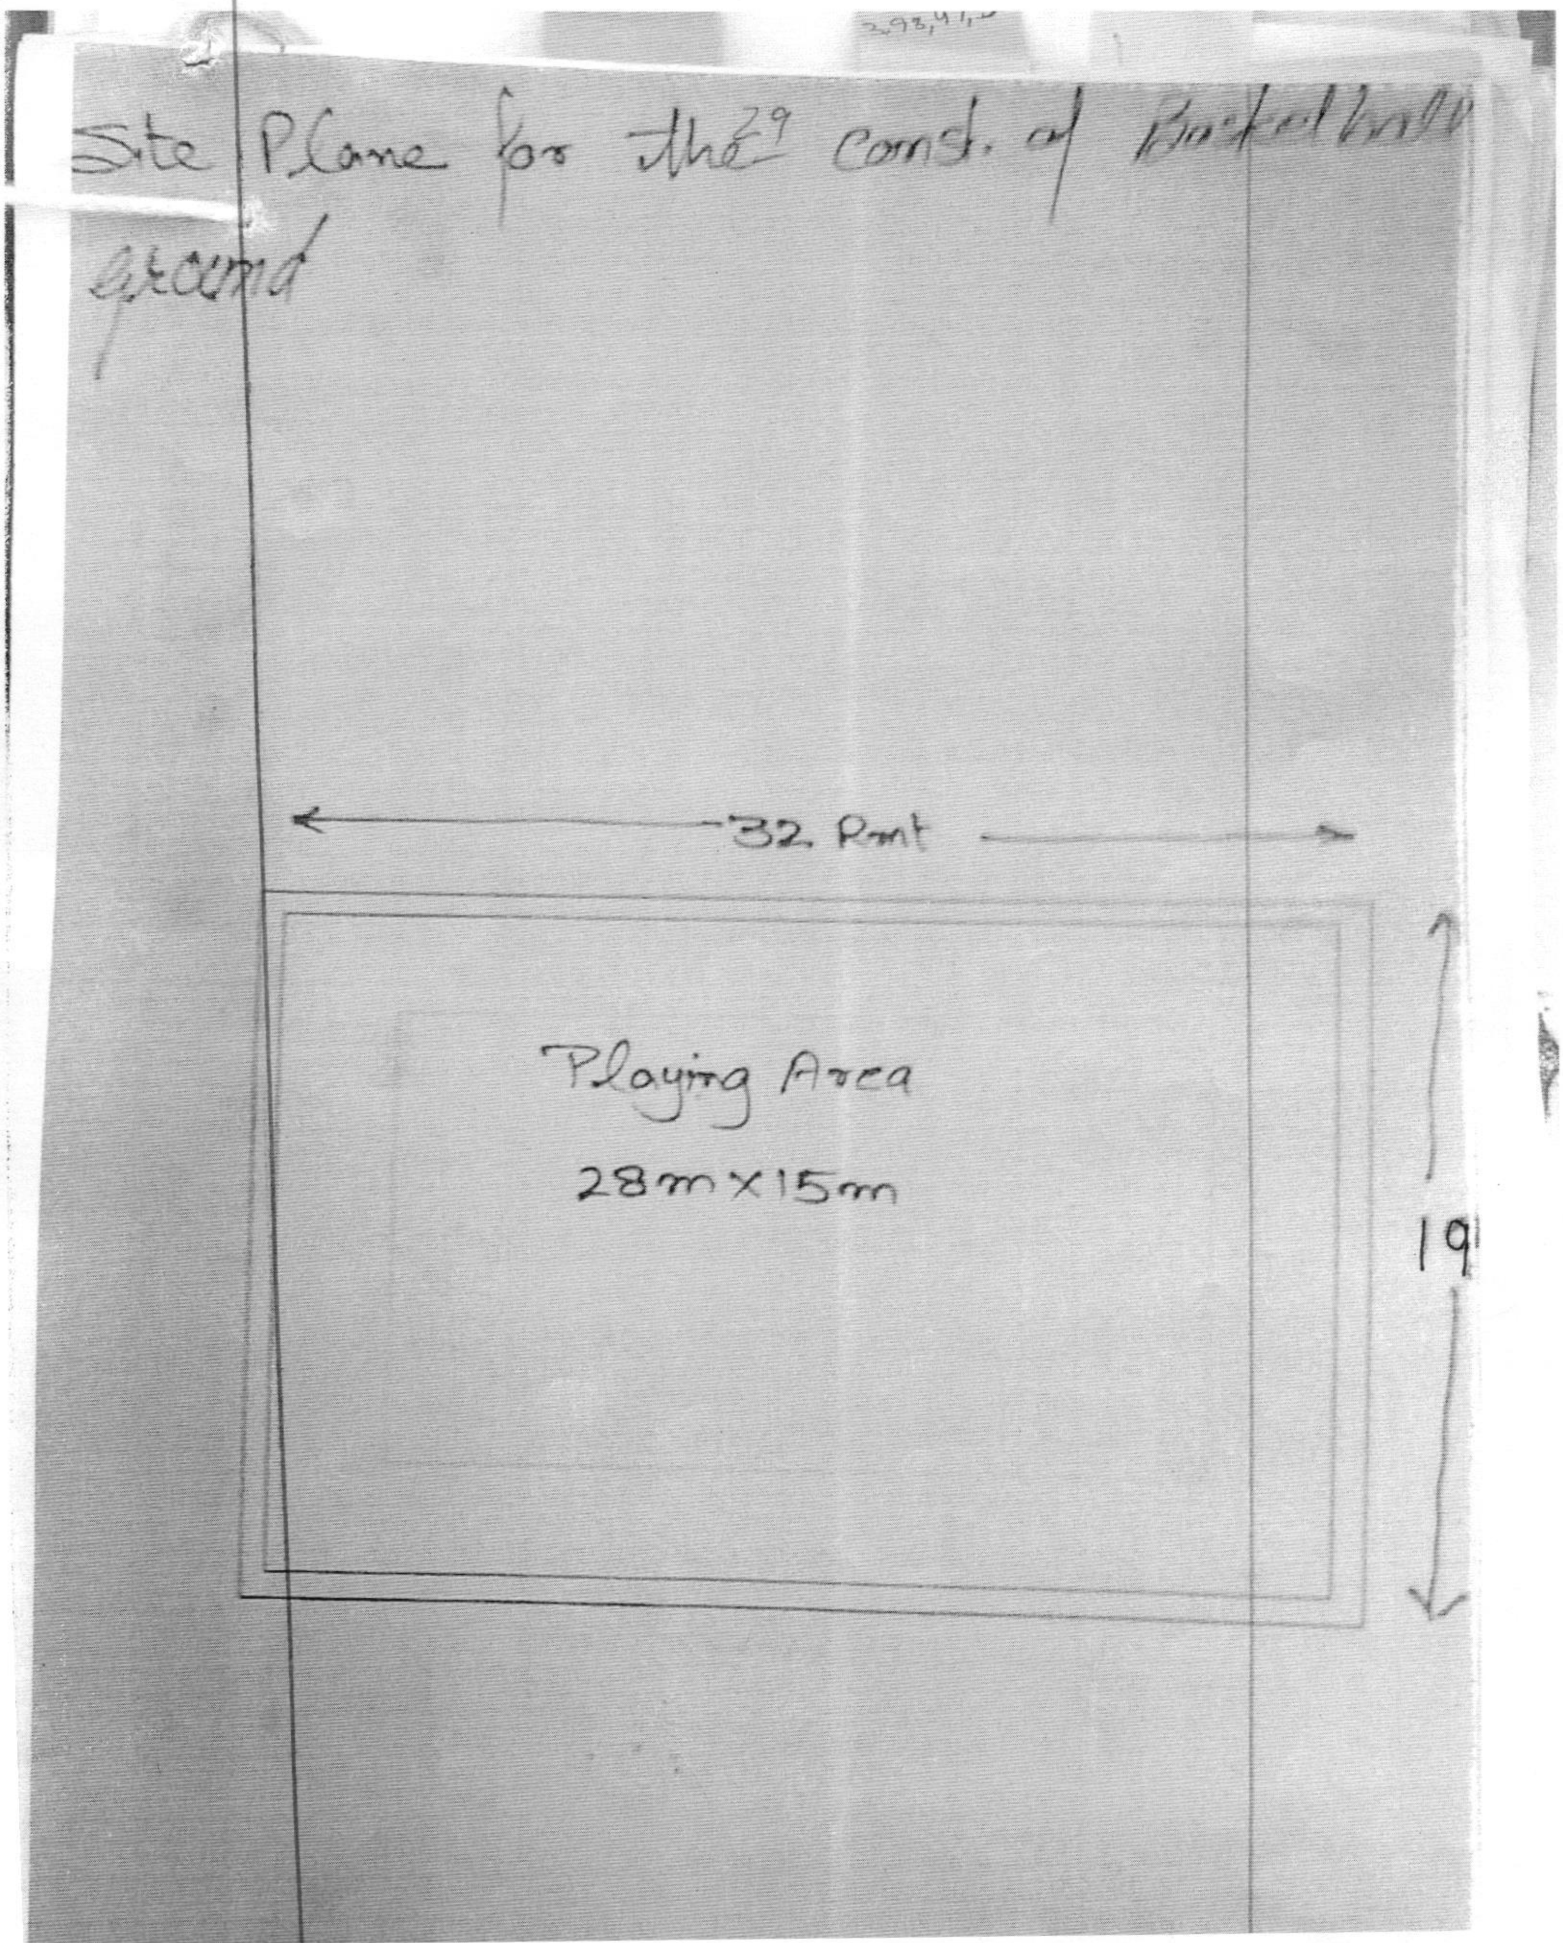

Scanned with CamScanner

Rough Cost Eastimate for the const. of Basket ball ground E/c 5.70 Lacs

① B/B work for toe wall in 1:5 cm out side ground Area-

L/walls, 2×118'-00 × 0'-9" × 1'-00" = 177-00 cft
S/walls, 2× 79'-00 × 0'-9" × 1'-00 = 118.50 cft
Total = 295.50 cft
or 8.36 Cum
@ 2485/- + 54% Premium = 31976-00

② Providing + Laying c.c. 1:8:16 100mm thick with 100mm thick sand filling in ground Area-

1 × 118' × 79' × 0'-4" = 3107-00 cft
or 87.92 Cum @ 1402/- + 28% Premium = 157728-

③ Providing + Laying c.c. 1:2:4 75mm thick in ground Area = 1 × 118' × 79' × 0'-3" = 2330.50 cft

or 65.95 Cum @ 2723 + 28% Premium = 229865-

④ Providing + fixing Rought Iron Pole at Basket ball ground including 28mm unbreakable Fiber board (Acclair company) + Dunkey Ring Complete in all respect @ 150000/- Lumsum (As per market rate) = 150000-

Total = 569569-

Say Rs 5.70 Lacs

(Signature)
Junior Engineer
[illegible]

Scanned by CamScanner

Scanned with CamScanner

Site Plan for the Const. of Badminton Court (ground)

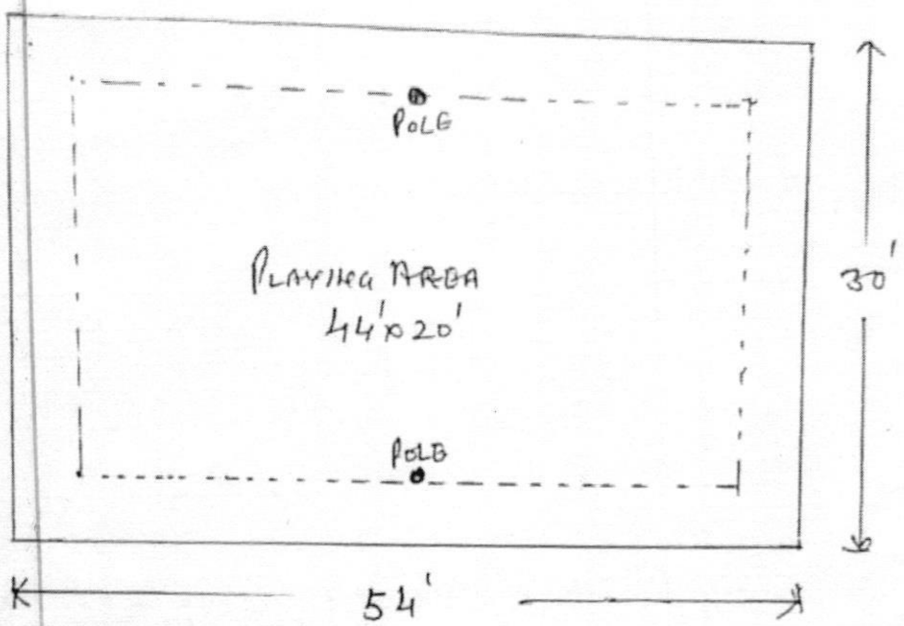

Junior Engineer
Sangilvar

Scanned with CamScanner

Rough cost Estimate for the construction of Badminton court (ground) E/C = 1.10 Lacs

① B/B work for toe wall in 1:5 cm

court side ground

L/wall 2×54'-00×00'-9"×1'-00 = 81-00 cft

S/wall 2×30'-00×0'-9"×1'-00 = 45-00 cft

Total = 126.00 cft

Or 3.56 cum @ 2485/- + 54% Premium = 13624-00

② Providing + Laying cc 1:8:16 100mm thick with 100mm sand filling -

1×54×30'×0'-4" = 539.94 cft

Or 15.28 cum @ 1428 + 28% Premium = 27930-00

③ Providing + Laying cc 1:2:4 75mm thick over cc 1:8:16 -

1×54×30×0'-3" = 405-00 cft

Or 11.46 cum @ 2723+28% Premium = 39943-00

④ Providing + fixing 2 No: Rough Iron Pole with net complete in all respect at site @ 30000/- Lumsum (As Per market rate) = 30000-

Total = 111497-00

Say Rs 1.10 Lacs

[signature]

Junior Engineer

Sahghour

Scanned with CamScanner

SITE PLAN FOR THE CONSTRUCTION OF 200 RMT. TRACK IN PLAYING GROUND

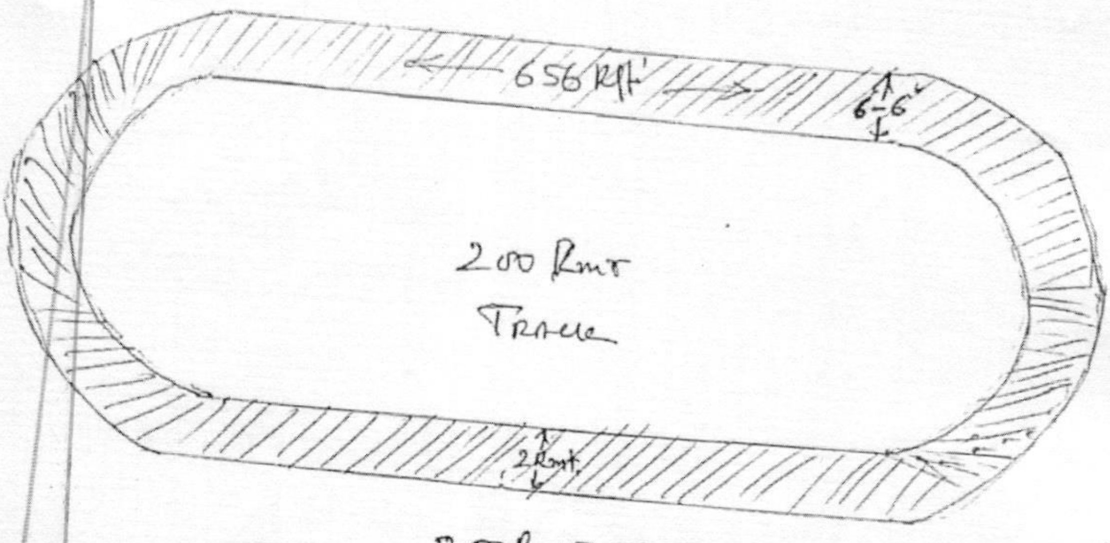

200 RMT TRACK

Junior Engineer
Sahaganur

Scanned with CamScanner

Rough Cost Eeestimate for Construction of 200 Rmt Track in Playing ground. E/c 1.60 Lacs

① B/B work for toe wall in 1:5 cm
Out side Track 2×656'×0'-9"×1'-0 = 984-00 cft
or 27.84 Cum @ 2485+517/- Per cum = 106540-00

② Providing + filling good Earth including fly-ash + Surkhi in Track 150mm thick.
1×656'×6'-6"×0'-6" = 2132 cft
or 60.33 Cum @ 600/- Per Cum = 36198-00

③ C/Plaster in cm 1:5 of toe wall
Side + Top
2×656×1'-6" = 1968 Sft
or 182.82 Sqmt. @ 106/- Per Sqmt = 19378-00

Total = 162116-00

Say Rs 1.60 Lacs

Junior Engineer
Saraikot

Scanned with CamScanner